


ELEMENTY KONSTRUKCYJNE PRZYZIEMIA
Skala 1:50

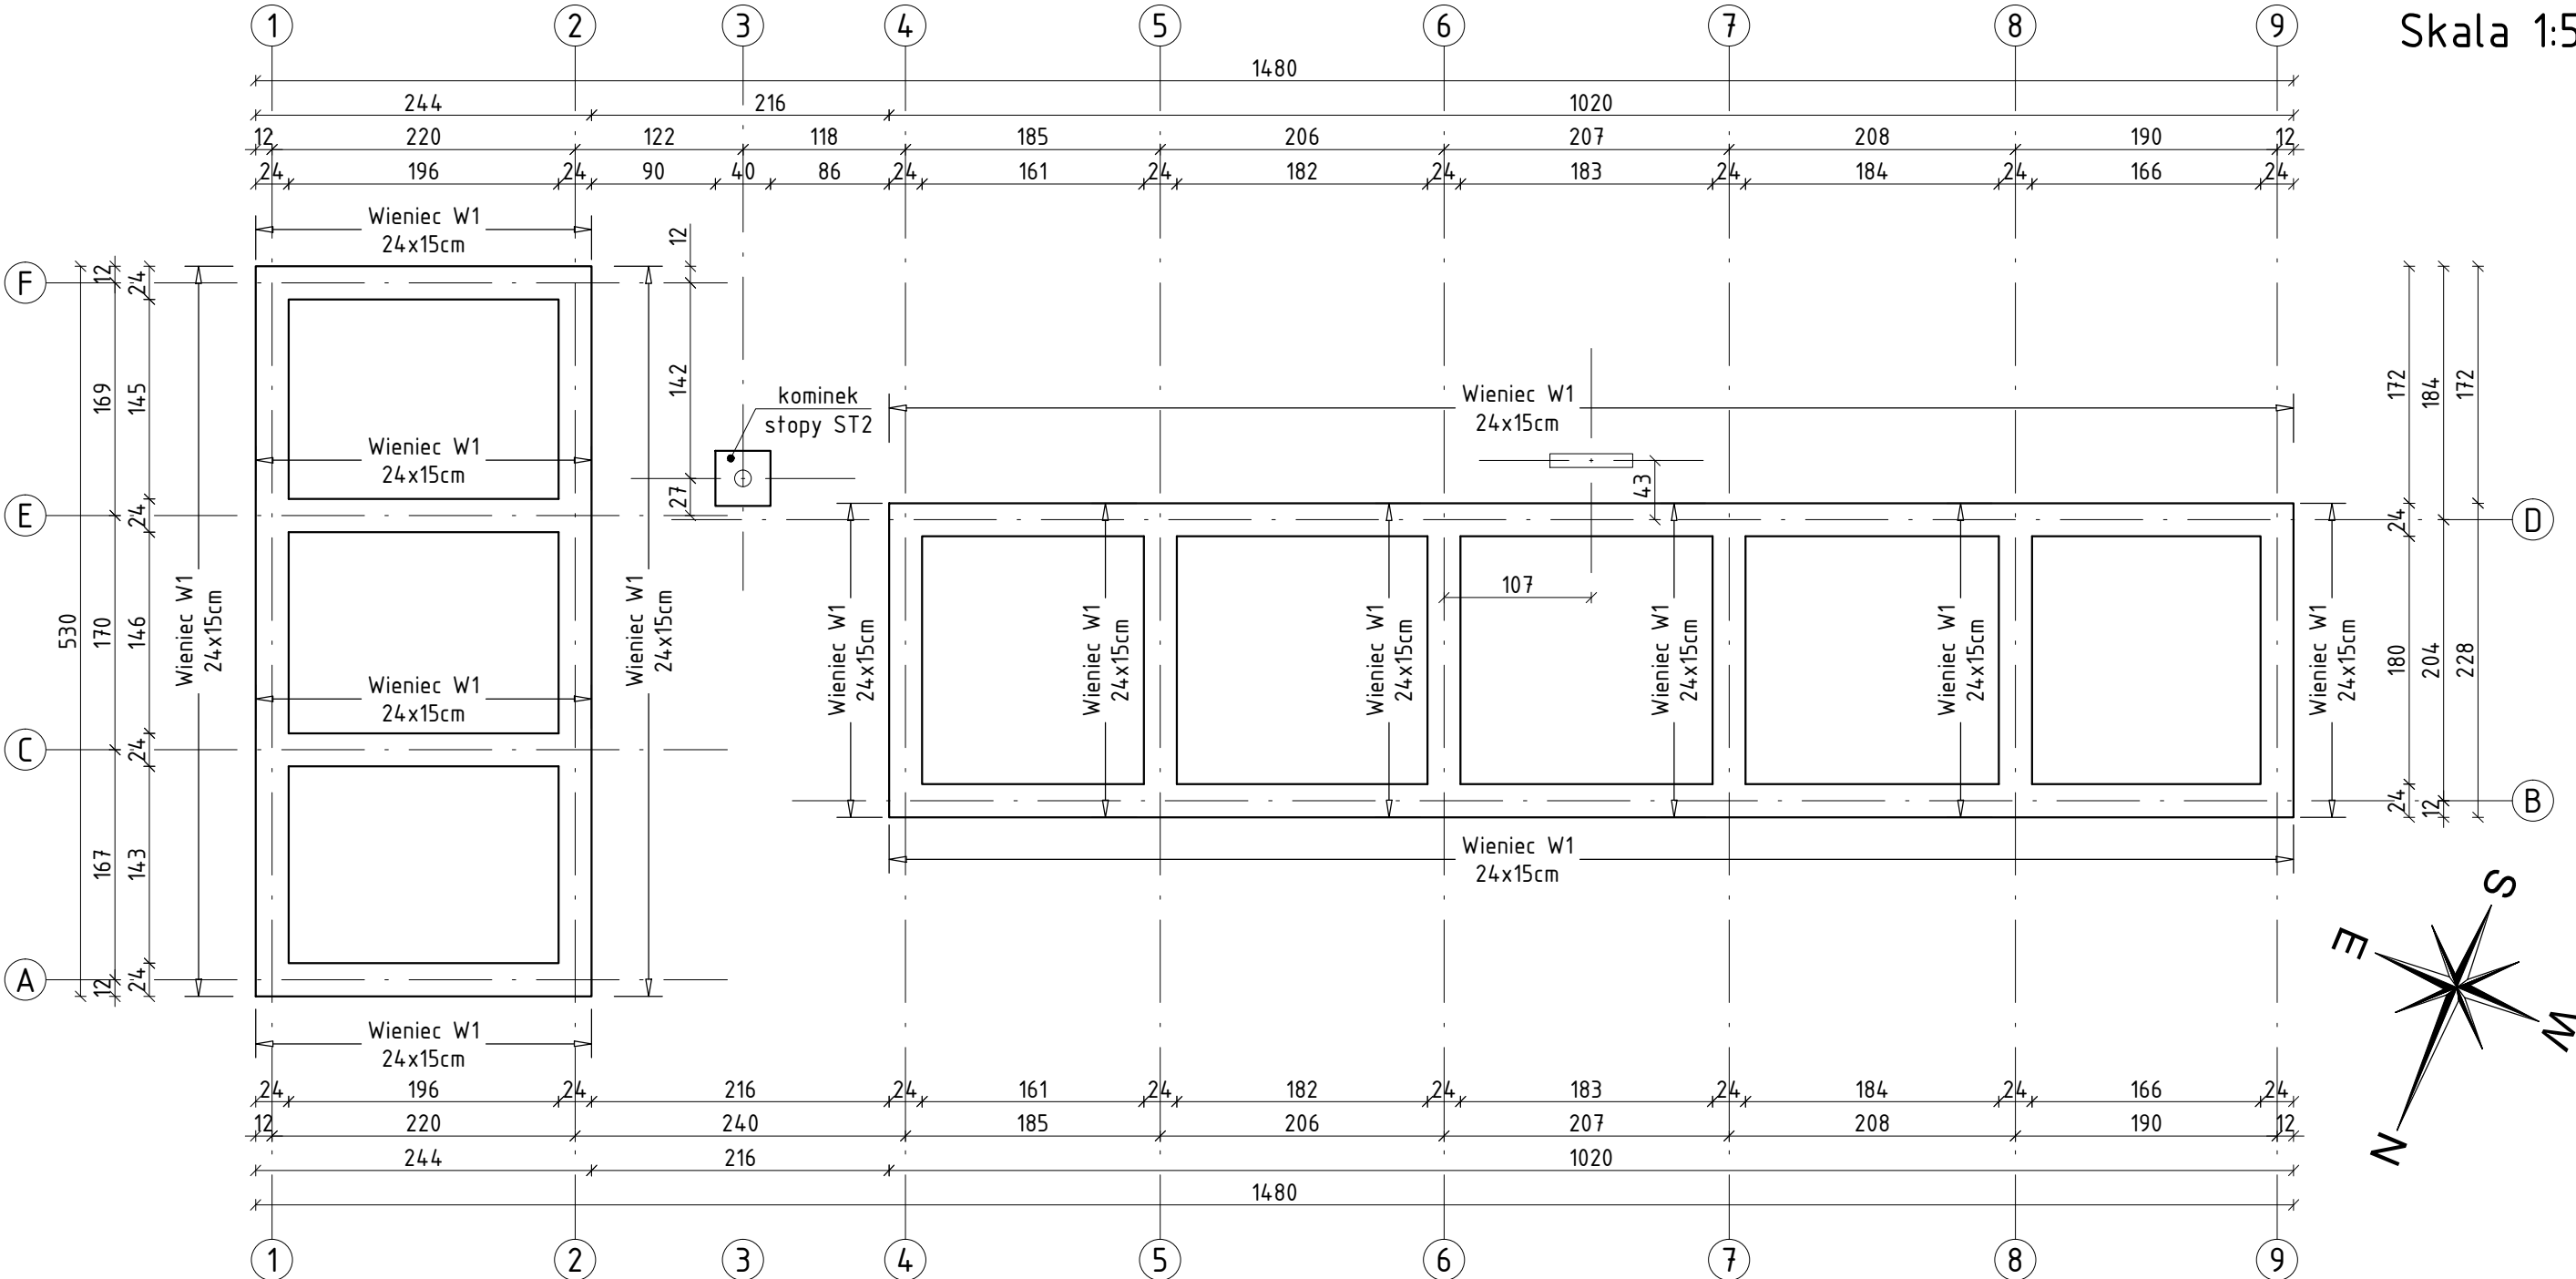

Beton C20/25 (B25)
Stal zbrojeniowa: A-IIIIN (B500SP)

UWAGI

- Wymiary podano w [cm]. Rzędne w [m].
- Rysunek rozpatrywać łącznie z rysunkami poszczególnych branż.
- Wymiary należy odczytywać z linii wymiarowych. Wymiarów nie odmierzать i nie odczytywać ze skali rysunku.

KRESKO KONSTRUKCJE ul. Planty 13/lok.10, 25-508 Kielce email: biuro@bpkresko.pl www.bpkresko.pl 732-839-878	BRANŻA KONSTRUKCJA	
	STADIUM: PROJEKT BUDOWLANY	
	SKALA: 1:50	NR RYS: K1.02
	PRZEDMIOT RYS: ELEMENTY KONSTRUKCYJNE PRZYZIEMIA	
	NAZWA, ADRES OBIEKTU: Budowa obiektów małej architektury: tablice informacyjnej, pomnika z godłem Polski, masztu flagi Polski, ogrodzenia ozdobnego wokół nagrobków oraz remont istniejących kwater wojennych na istniejącym cmentarzu, zlokalizowanym na działce nr ewid. 1733, obręb 0011 Odrzywót, gmina Odrzywót	
PROJEKTOWAŁ: mgr inż. Marcin Kubiec	NR UPR. SWK/0160/ PBKb/19	DATA: 09.2021
		PODPIS: