
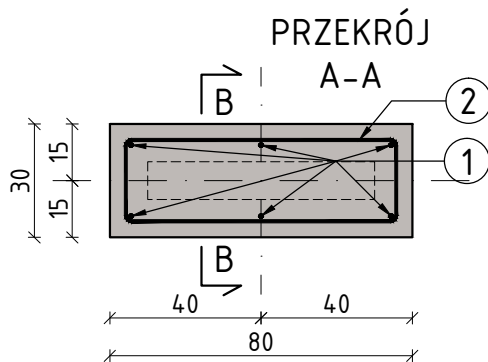
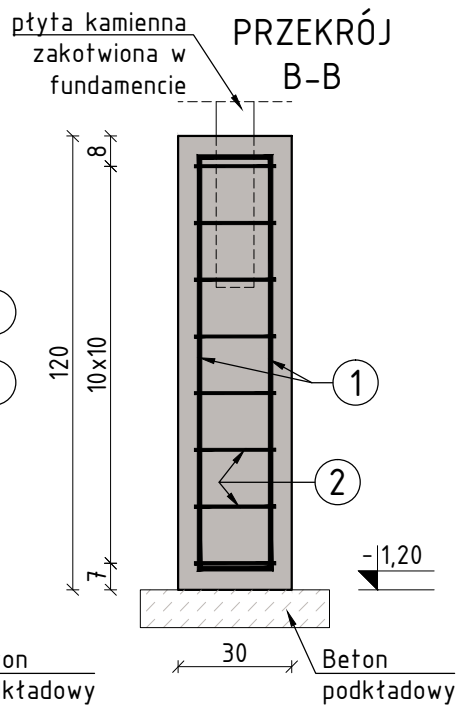


STOPA FUNDAMENTOWA ST1

STOPA FUNDAMENTOWA ST1

Skala 1:20

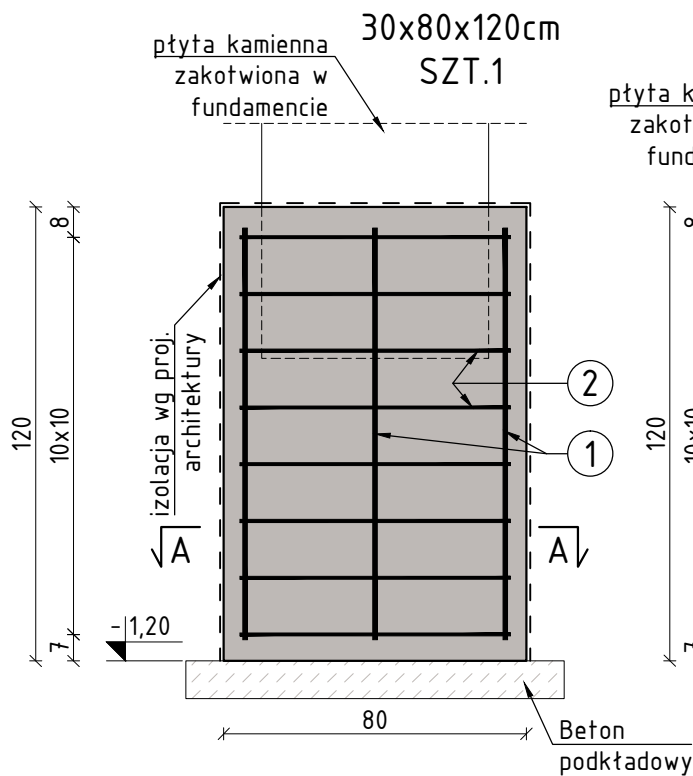

ZESTAWIENIE STALI ZBROJENIOWEJ

Nr	Ilość [szt]	Śred. [mm]	Długość [cm]	#8	#12
1	3	12	255		7.7
2	8	8	204	16.3	
RAZEM wg średnic [m]				16.3	7.7
MASA 1mb [kg/m]				0.395	0.888
RAZEM wg średnic [kg]				6.4	6.8
RAZEM wg gat. stali [kg]				13.25	

UWAGI

- Wymiary podano w [cm]. Rzędne w [m].
- Rysunek rozpatrywać łącznie z rysunkami poszczególnych branż.
- Wymiary należy odczytywać z linii wymiarowych. Wymiarów nie odmierzać i nie odczytywać ze skali rysunku.
- Rysunek rozpatrywać łącznie z rysunkami zestawczo-montażowymi.
- Min. długości zakładu prętów $\phi 8-40\text{cm}$, $\phi 10-50\text{cm}$, $\phi 12-60\text{cm}$, $\phi 16-80\text{cm}$.
- Grubość otuliny zbrojenia 3,0 i 5,0cm.

Beton C20/25 (B25)

Stal zbrojeniowa: A-IIIIN (B500SP)

KRESKO KONSTRUKCJE ul. Planty 13/lok.10, 25-508 Kielce email: biuro@bpkresko.pl www.bpkresko.pl 732-839-878	BRANŻA		KONSTRUKCJA		
	STADIUM:		PROJEKT WYKONAWCZY		
	SKALA:	1:20	NR RYS:	K2.01	
	PRZEDMIOT RYS:		STOPA FUNDAMENTOWA		
			ST1		
NAZWA, ADRES OBIEKTU: Budowa obiektów małej architektury: tablicy informacyjnej, pomnika z godłem Polski, masztu flagi Polski, ogrodzenia ozdobnego wokół nagrobków oraz remont istniejących kwater wojennych na istniejącym cmentarzu, zlokalizowanym na działce nr ewid. 1733, obręb 0011 Odrzywót, gmina Odrzywót					
INWESTOR: Gmina Odrzywót, ul. Warszawska 53, 26-425 Odrzywót					
PROJEKTOWAŁ:		NR UPR.		DATA:	
mgr inż. Marcin Kubiec		SWK/0160/ PBKb/19		09.2021	
				PODPIS:	