


STOPA FUNDAMENTOWA ST2
Skala 1:20

STOPA FUNDAMENTOWA ST2

90x90x40cm

SZT.1

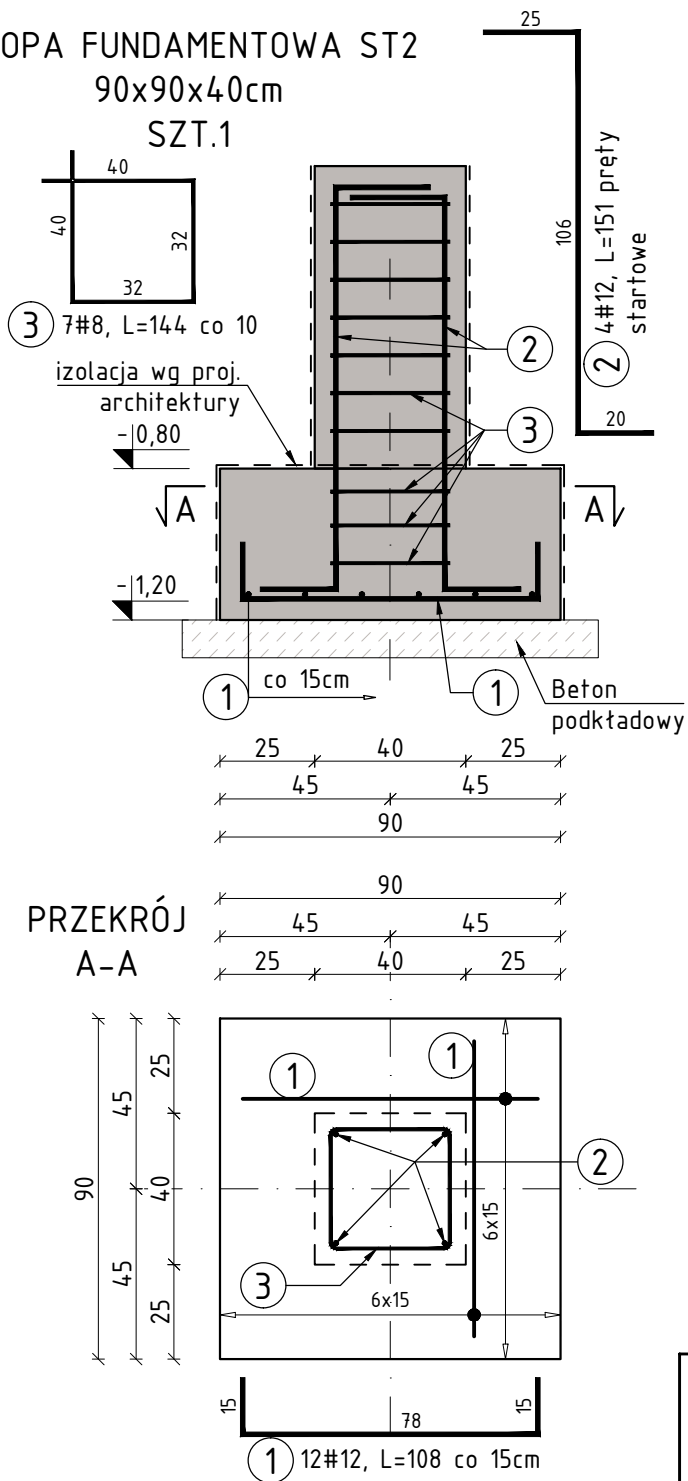

ZESTAWIENIE STALI ZBROJENIOWEJ

Nr	Ilość [szt]	Śred. [mm]	Długość [cm]	#8	#12
1	12	12	108		13.0
2	4	12	151		6.0
3	7	8	14.4	10.1	
RAZEM wg średnic [m]				10.1	19.0
MASA 1mb [kg/m]				0.395	0.888
RAZEM wg średnic [kg]				4.0	16.9
RAZEM wg gat. stali [kg]				20.86	

UWAGI

- Wymiary podano w [cm]. Rzędne w [m].
- Rysunek rozpatrywać łącznie z rysunkami poszczególnych branż.
- Wymiary należy odczytywać z linii wymiarowych. Wymiarów nie odmierzać i nie odczytywać ze skali rysunku.
- Rysunek rozpatrywać łącznie z rysunkami zestawczo-montażowymi.
- Min. długości zakładu prętów $\varnothing 8-40\text{cm}$, $\varnothing 10-50\text{cm}$, $\varnothing 12-60\text{cm}$, $\varnothing 16-80\text{cm}$.
- Grubość otuliny zbrojenia 3,0 i 5,0cm.

Beton C20/25 (B25)

Stal zbrojeniowa: A-IIIN (B500SP)

KRESKO KONSTRUKCJE ul. Planty 13/lok.10, 25-508 Kielce email: biuro@bpkresko.pl www.bpkresko.pl 732-839-878	BRANŻA:			KONSTRUKCJA
	STADIUM:			PROJEKT WYKONAWCZY
	SKALA:	1:20	NR RYS:	K2.02
	PRZEDMIOT RYS:			STOPA FUNDAMENTOWA ST2
NAZWA, ADRES OBIEKTU: Budowa obiektów małej architektury: tablicy informacyjnej, pomnika z godłem Polski, masztu flagi Polski, ogrodzenia ozdobnego wokół nagrobków oraz remont istniejących kwater wojennych na istniejącym cmentarzu, zlokalizowanym na działce nr ewid. 1733, obręb 0011 Odrzywót, gmina Odrzywót				
INWESTOR: Gmina Odrzywót, ul. Warszawska 53, 26-425 Odrzywót				
PROJEKTOWAŁ:	NR UPR.	DATA:	PODPIS:	
mgr inż. Marcin Kubiec	SWK/0160/ PBKb/19	08.2021		