

WIENIEC W1


Skala 1:10

WIENIEC W1

$H_g = +0,15$

24x15cm

$L = 47,0 \text{ m}$

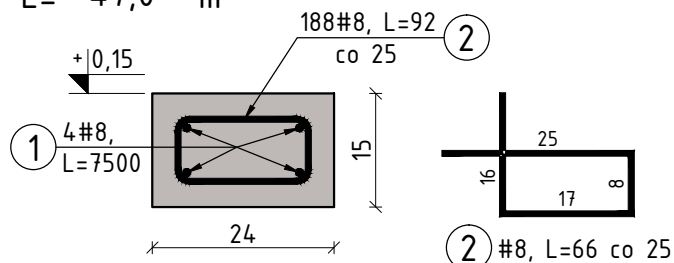


SZCZEGÓŁ ZBROJENIA

NAROŻY "T" WIENCA

SKALA 1:20 min 600mm

zagięcie pręta

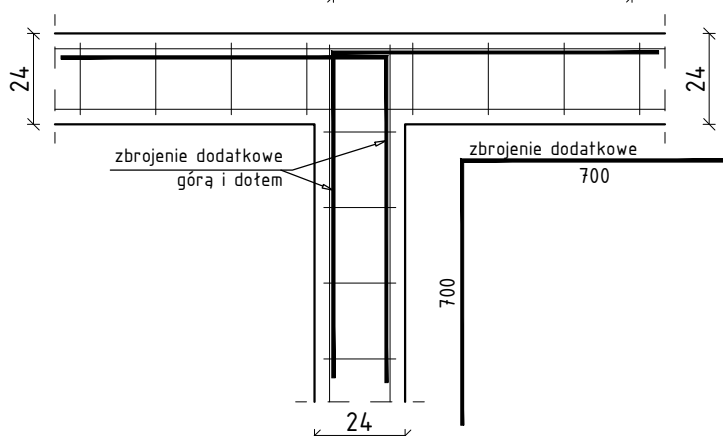


SZCZEGÓŁ ZBROJENIA

NAROŻY "L" WIENCA

SKALA 1:20 min 600mm

zagięcie pręta

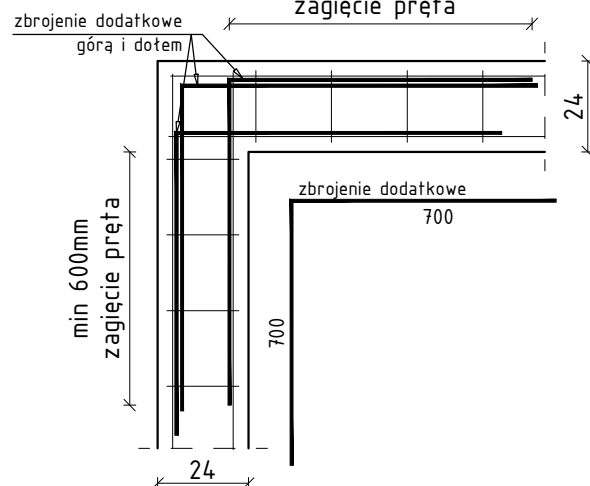

ZESTAWIENIE STALI ZBROJENIOWEJ

Nr	Ilość [szt]	Śred. [mm]	Długość [cm]	#8	#12	UWAGI
WIENIEC W1 1 szt						
1	4	8	7500	300.0		
2	188	8	66	124.1		
RAZEM wg średnic [m]				424.1	0	
MASA 1mb [kg/m]				0.395	0.888	
RAZEM wg średnic [kg]				167.5	0.0	
RAZEM wg gat. stali [kg]				167.5		

Beton C20/25 (B25)

Stal zbrojeniowa: A-IIIN (B500SP)

UWAGI

- Wymiary podano w [cm]. Rzędne w [m].
- Rysunek rozpatrywać łącznie z rysunkami poszczególnych branż.
- Wymiary należy odczytywać z linii wymiarowych. Wymiarów nie odmierzать i nie odczytywać ze skali rysunku.
- Rysunek rozpatrywać łącznie z rysunkami zestawczo-montażowymi.
- Min. długości zakładu prętów $\phi 8$ -40cm, $\phi 10$ -50cm, $\phi 12$ -60cm, $\phi 16$ -80cm.
- Grubość otuliny zbrojenia 2,0cm.

KRESKO KONSTRUKCJE ul. Planty 13/lok.10, 25-508 Kielce email: biuro@bpkresko.pl www.bpkresko.pl 732-839-878	BRANŻA KONSTRUKCJA	
	STADIUM: PROJEKT BUDOWLANY	
	SKALA: 1:10	NR RYS: K3.01
	PRZEDMIOT RYS: WIENIEC W1	
NAZWA, ADRES OBIEKTU: Budowa obiektów małej architektury: tablicy informacyjnej, pomnika z godłem Polski, masztu flagi Polski, ogrodzenia ozdobnego wokół nagrobków oraz remont istniejących kwater wojennych na istniejącym cmentarzu, zlokalizowanym na działce nr ewid. 1733, obręb 0011 Odrzywót, gmina Odrzywót INWESTOR: Gmina Odrzywót, ul. Warszawska 53, 26-425 Odrzywót		
PROJEKTOWAŁ: mgr inż. Marcin Kubiec	NR UPR. SWK/0160/ PBKb/19	DATA: 09.2021
PODPIS:		