


INWENTARYZACJA RZUT PARTERU
Skala 1:100

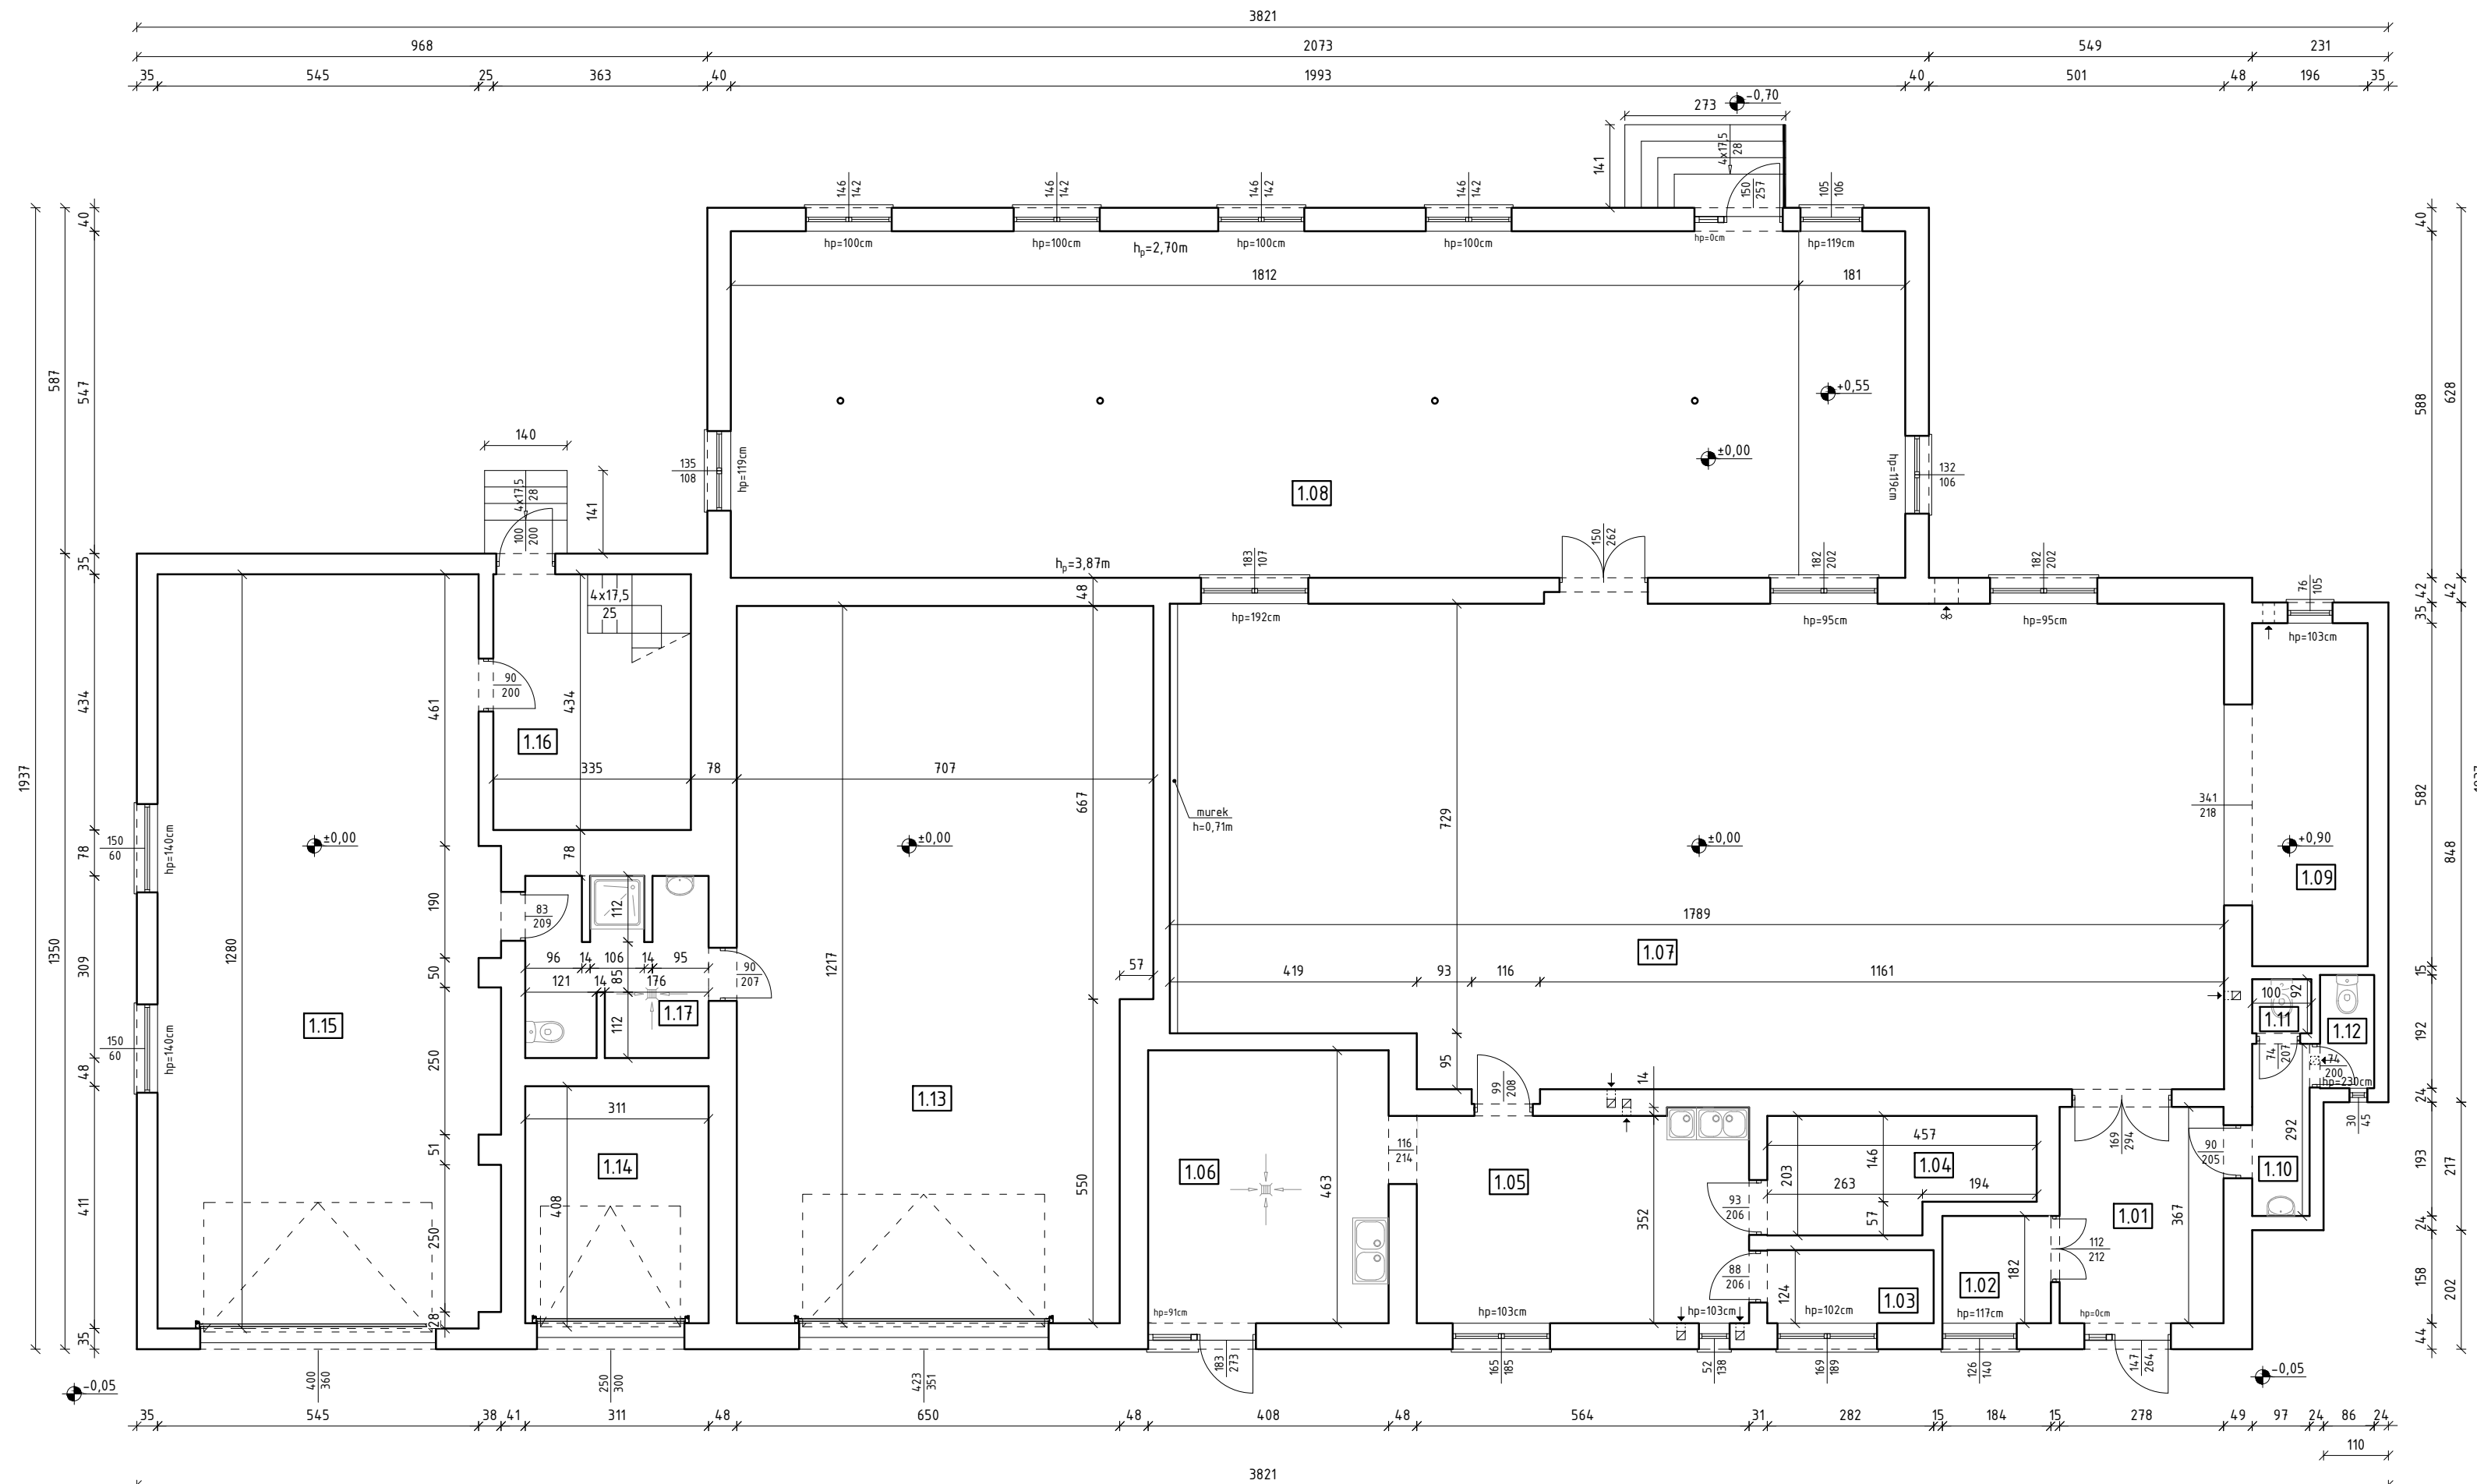

ZESTAWIENIE POWIERZCHNI					
Nr. pom.	Nazwa pomieszczenia	Pow. podłogi [m2]	Pow. użytk. [m2]	Rodzaj posadzki	Wys. pomieszcz. [m]
1.01	Wiatrotap	10.20	10.20	Terakota	2,93
1.02	Pom. gospodarcze	3.35	3.35	Terakota	3,46
1.03	Pom. gospodarcze	3.53	3.53	Terakota	3,46
1.04	Chłodnia	8.17	8.17	Terakota	2,43
1.05	Kuchnia	20.05	20.05	Terakota	3,01
1.06	Kuchnia	18.89	18.89	Terakota	3,46
1.07	Świetlica	14.4.08	14.4.08	Parkiet	3,43
1.08	Pom. gospodarcze	117.19	117.19	Terakota	3,87
1.09	Podest	11.41	11.41	Parkiet	2,40
1.10	Przedsiónek	2.83	2.83	Terakota	2,37
1.11	WC	0.92	0.92	Terakota	2,37
1.12	WC	1.77	1.77	Terakota	2,83
1.13	Garaż	82.91	82.91	Betonowa	3,58
1.14	Garaż	12.50	12.50	Betonowa	3,58
1.15	Garaż	72.38	72.38	Betonowa	3,86
1.16	Komunikacja	14.54	14.54	Betonowa	3,86
1.17	Łazienka	9.14	9.14	Terakota	2,62
RAZEM OGÓŁEM		533.86	533.86		
Pow. zabudowy		626.17			

<div> <div> <div>KRESKO</div> <div>ARCHITEKTURA</div> </div> <div> <ul style="list-style-type: none"> ul. Planty 13/lok.10, 25-508 Kielce email: biuro@bpkresko.pl www.bpkresko.pl 732-839-878 </div> </div>		<div> <div>BRANZA</div> <div>ARCHITEKTURA</div> </div>	
		<div> <div>STADIUM:</div> <div>PROJEKT WYKONAWCZY</div> </div>	
		<div> <div>SKALA:</div> <div>1:100</div> </div>	<div> <div>NR RYS:</div> <div>A01</div> </div>
		<div> <div>PRZEDMIOT RYS:</div> <div>INWENTARYZACJA RZUT PARTERU</div> </div>	
<div> <div>NAZWA, ADRES OBIEKTU:</div> <div>Remont pomieszczenia świetlicy wiejskiej w budynku OSP Odrzywółt, zlokalizowanego na działce nr ewid. 356/6, obręb 0011 Odrzywółt, jednostka ewidencyjna 142304_2 Odrzywółt.</div> </div>			
<div> <div>PROJEKTOWAŁ:</div> <div>mgr inż. Marcin Kubiec</div> </div>	<div> <div>NR UPR.</div> <div>SWK/0160/ PBKb/19</div> </div>	<div> <div>DATA:</div> <div>02.2022</div> </div>	<div> <div>PODPIS:</div> <div></div> </div>