
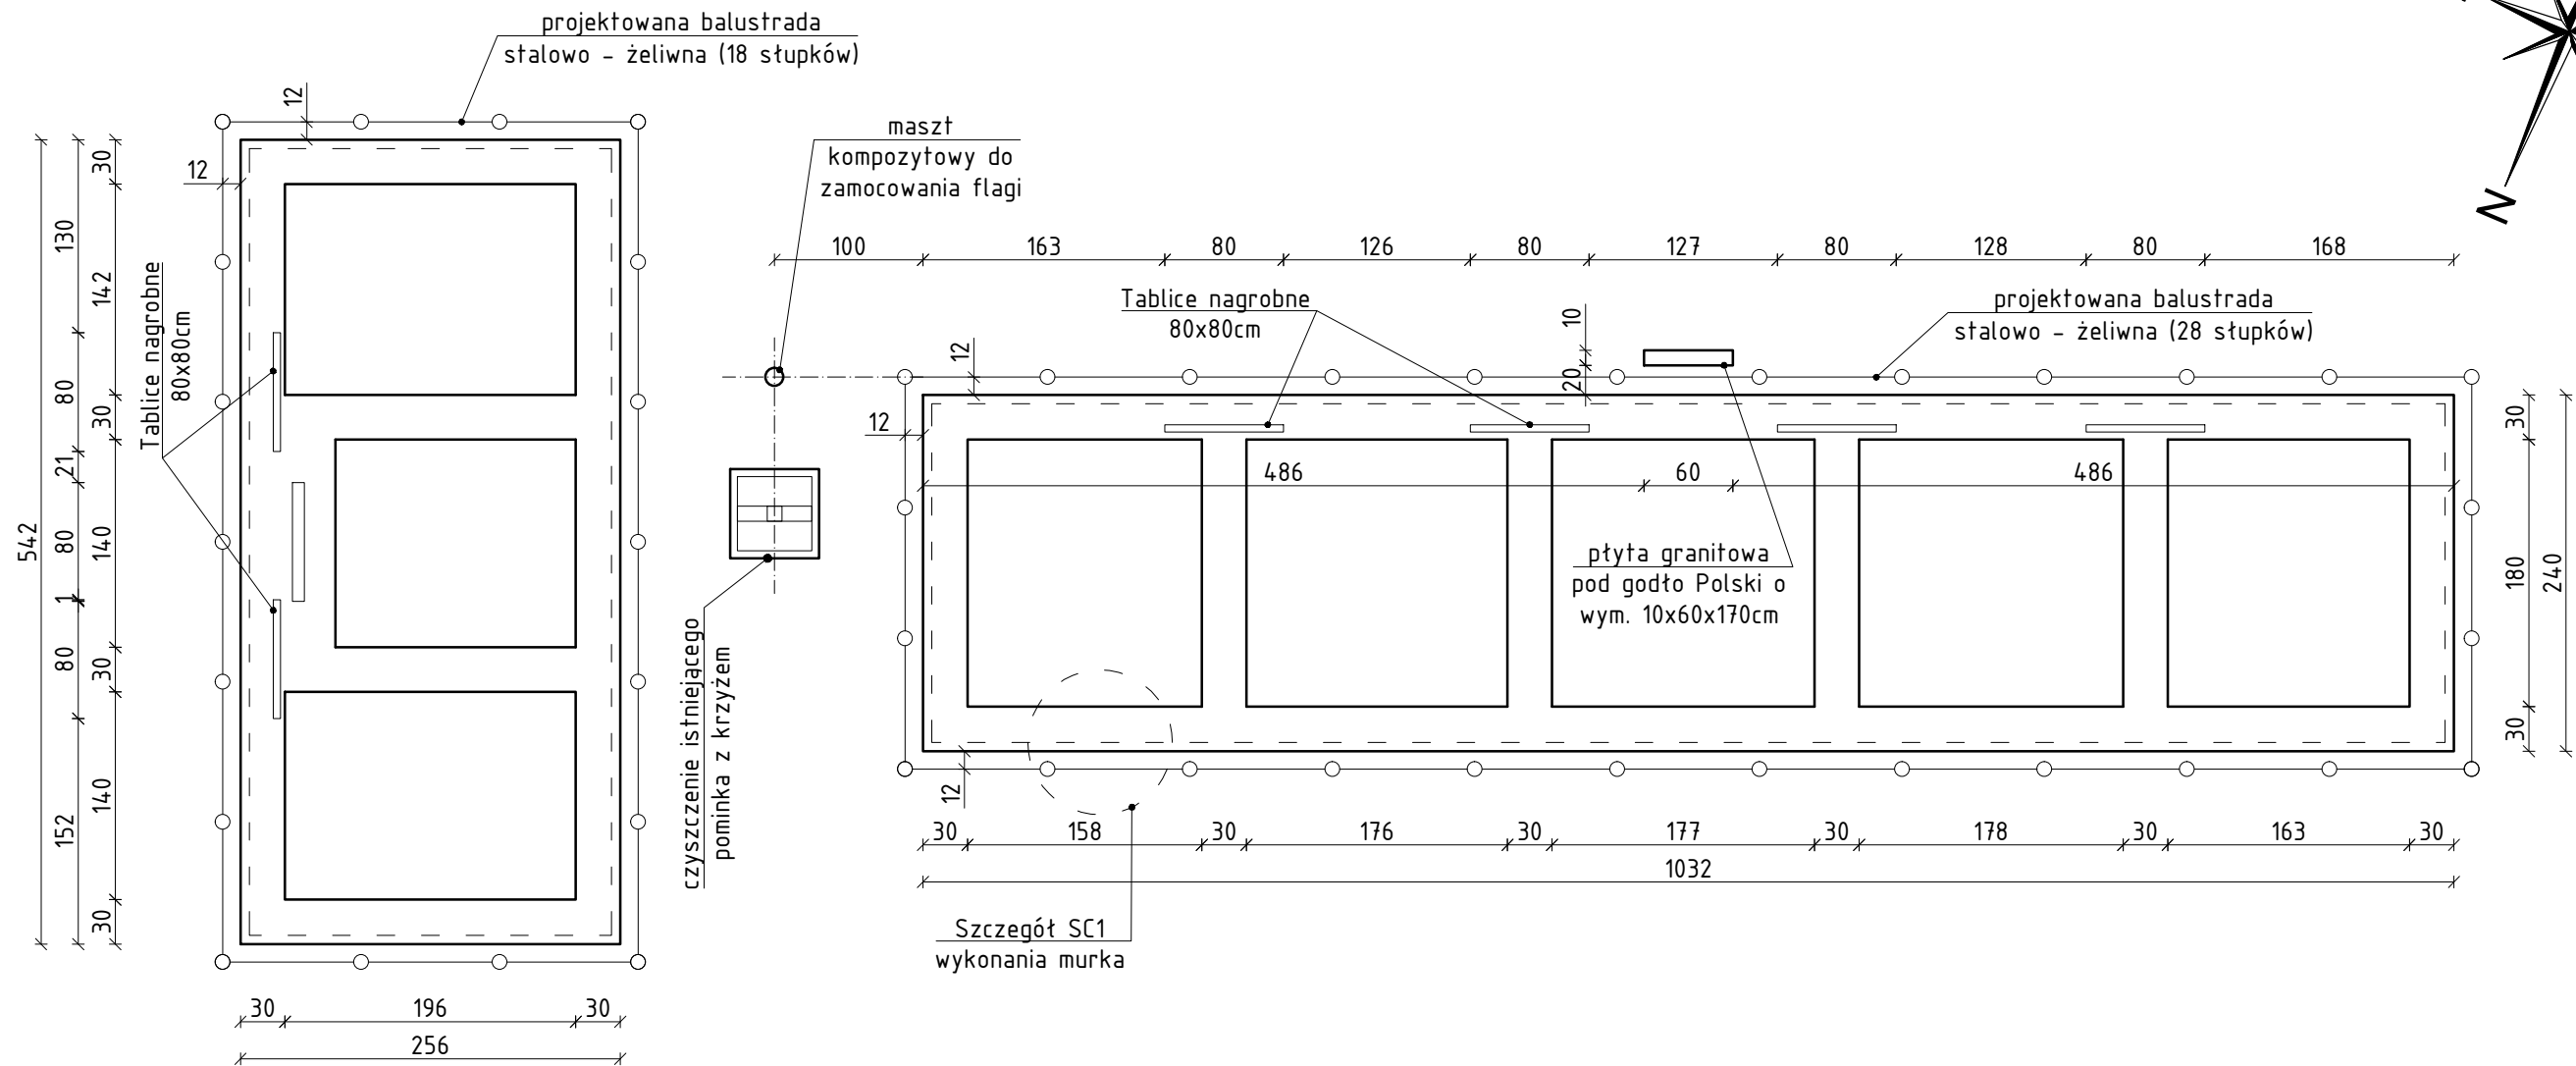


RZUT PRZYZIEMIA
Skala 1:50

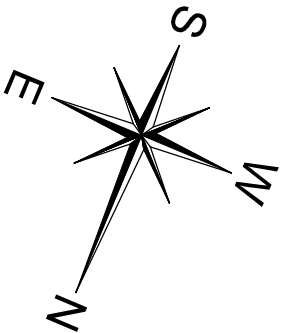

Uwagi:

1. Dokumentację rozpatrywać łącznie z opisem technicznym oraz pozostałymi branżami- dokumentacja wielobranżowa stanowi całość.
2. Wymiary należy odczytywać z linii wymiarowych. Wymiarów nie odmierzać i nie odczytywać ze skali rysunku (dot. wszystkich rysunków projektu).
3. Wymiary podano w [cm], rzędne w [m].

Program prac remontowo budowlanych:

1. Istniejące płyty nagrobne wyczyścić, zaimpregnować, pękniętą płytę nagrobną zakleić.
2. Murki pomników zdemontować, wyczyścić. Wykonać belki obwodowe do posadowienia murków.
3. Wykonać fundamenty pod słupki balustrady, fundament pod maszt, fundament pod konstrukcję godła.
4. Montaż w/w obiektów.

KRESKO ARCHITEKTURA ul. Planty 13/lok.10, 25-508 Kielce email: biuro@bpkresko.pl www.bpkresko.pl 732-839-878	BRANŻA: ARCHITEKTURA		
	STADIUM: PROJEKT BUDOWLANY		
	SKALA: 1:50	NR RYS: A01	
	PRZEDMIOT RYS: RZUT PRZYZIEMIA		
NAZWA, ADRES OBIEKTU: Budowa obiektów małej architektury: tablicy informacyjnej, pomnika z godłem Polski, masztu flagi Polski, ogrodzenia ozdobnego wokół nagrobków oraz remont istniejących kwater wojennych na istniejącym cmentarzu, zlokalizowanym na działce nr ewid. 1733, obręb 0011 Odrzywót, gmina Odrzywót			
INWESTOR: Gmina Odrzywót, ul. Warszawska 53, 26-425 Odrzywót			
OPRACOWAŁ: mgr inż. arch. Paulina Jaros – Kałuża	NR UPR. 249/SWOKK/2016	DATA: 09.2021	PODPIS: