



ELEWACJA WSCHODNIA I ZACHODNIA
Skala 1:50

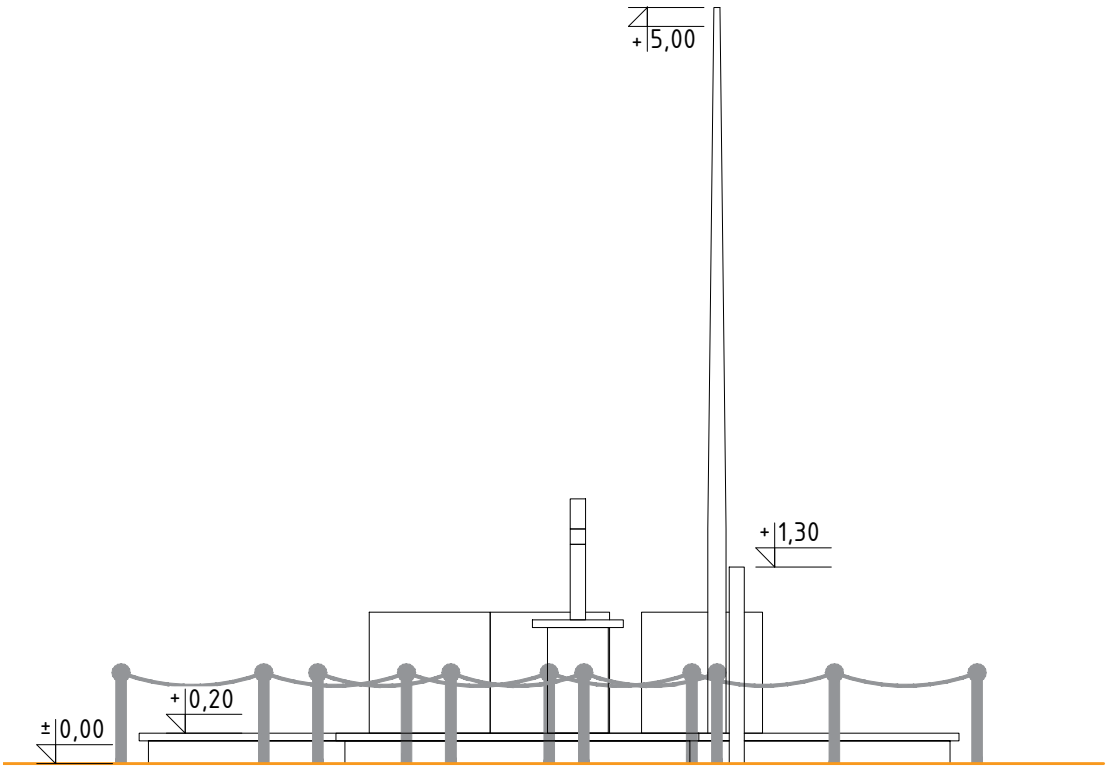

Elewacja zachodnia

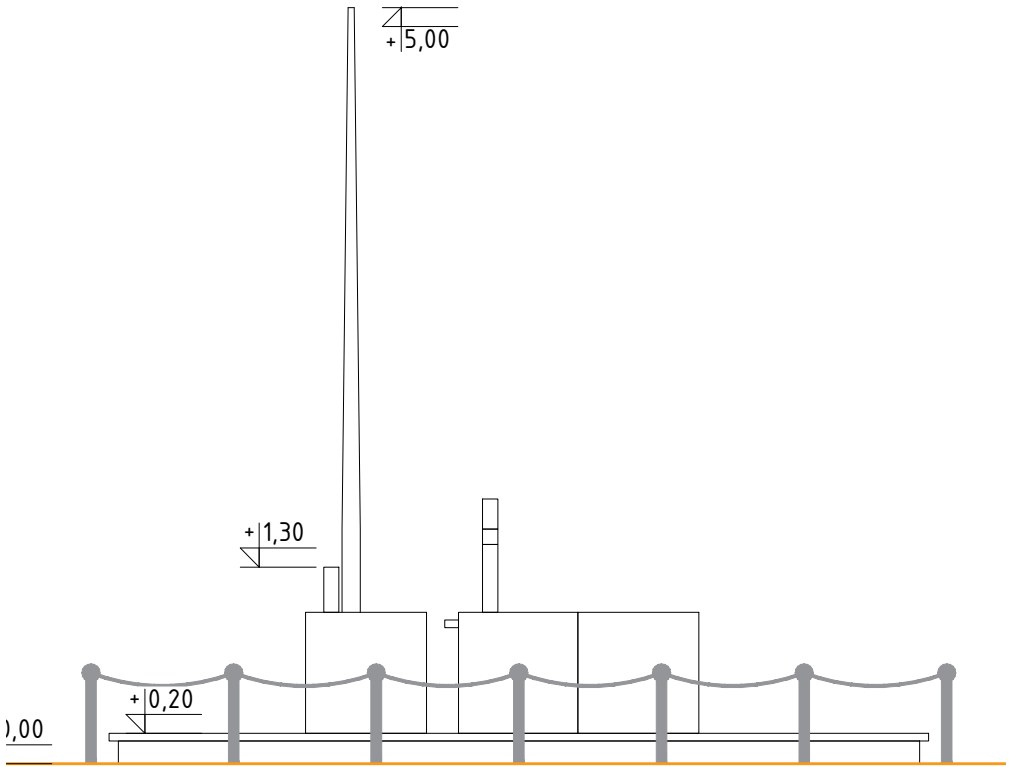

Elewacja wschodnia

KRESKO ARCHITEKTURA ul. Planty 13/lok.10, 25-508 Kielce email: biuro@bpkresko.pl www.bpkresko.pl 732-839-878	BRANŻA ARCHITEKTURA	
	STADIUM: PROJEKT BUDOWLANY	
	SKALA: 1:50	NR RYS: A03
	PRZEDMIOT RYS: ELEWACJA WSCHODNIA I ZACHODNIA	
	NAZWA, ADRES OBIEKTU: Budowa obiektów małej architektury: tablicy informacyjnej, pomnika z godłem Polski, masztu flagi Polski, ogrodzenia ozdobnego wokół nagrobków oraz remont istniejących kwater wojennych na istniejącym cmentarzu, zlokalizowanym na działce nr ewid. 1733, obręb 0011 Odrzywót, gmina Odrzywót INWESTOR: Gmina Odrzywót, ul. Warszawska 53, 26-425 Odrzywót	
OPRACOWAŁ: mgr inż. arch. Paulina Jaros - Kałuża	NR UPR. 249/SWOKK/2016	DATA: 09.2021
		PODPIS: