

MAPA DO CELÓW PROJEKTOWYCH

SKALA 1:500

woj.: mazowieckie
powiat: przysuski
gmina: 142304_2, Odrzywół
obręb: 142304_2.0011, Odrzywół
działka nr: 1733

ID zgłoszenia prac geodezyjnych: GK 6640.692.2021
układ współrzędnych prostokątnych płaskich: PL-2000
układ wysokościowy: PL-EVRF2007-NH

wykonawca:

ADGEO Usługi Geodezyjne
Adam Godziński
ul. Łąkowa 45, 26-425 Odrzywół
NIP 6010064134 Reg. 384091278
tel. 662 119 187, adam.godz@wp.pl

sporządził:

GEODETA
inż. Adam Godziński
tel. 662 119 187

kierownik prac:

GEODETA
mgr inż. Łukasz Gwadera
nr uprawnień 21935(1,2)

Odrzywół, dnia 16.06.2021 r.

Nie wyklucza się istnienia w terenie innych
niewykazanych na niniejszej mapie urządzeń
podziemnych, które nie zostały zgłoszone do
inwentaryzacji lub o których brak jest informacji
w instytucjach branżowych.

Legenda:


zakres opracowania

pomnik (grobowiec)


Pozwiam, że niniejszy dokument został opracowany w wyniku prac geodezyjnych i kartograficznych, których rezultaty zawiera operat techniczny powyższym zweryfikowany. Jednocześnie informuję, że jestem świadomy odpowiedzialności karnej za złożenie fałszywego oświadczenia.	
Identyfikator zgłoszenia prac geodezyjnych	GK 6640.692.2021
Organ służby geodezyjnej, który otrzymał zgłoszenie	Starosta Przysuski
Wykonawca prac geodezyjnych	ADGEO Usługi Geodezyjne Adam Godziński
Nr oraz data sporządzenia dokumentu zawierającego wynik powyższej weryfikacji. Imię i nazwisko oraz nr uprawnień zawodowych kierownika prac	Protokół weryfikacji Nr: GK 6640.692.2021, z dn. 05.07.2021r. mgr inż. Łukasz Gwadera Nr uprawnień 21935 (1,2)

ZAGOSPODAROWANIE TERENU

Skala 1:500

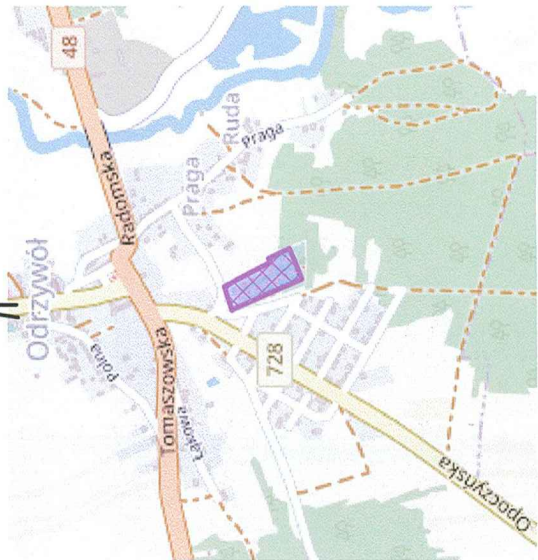

SZKIC ORIENTACYJNY

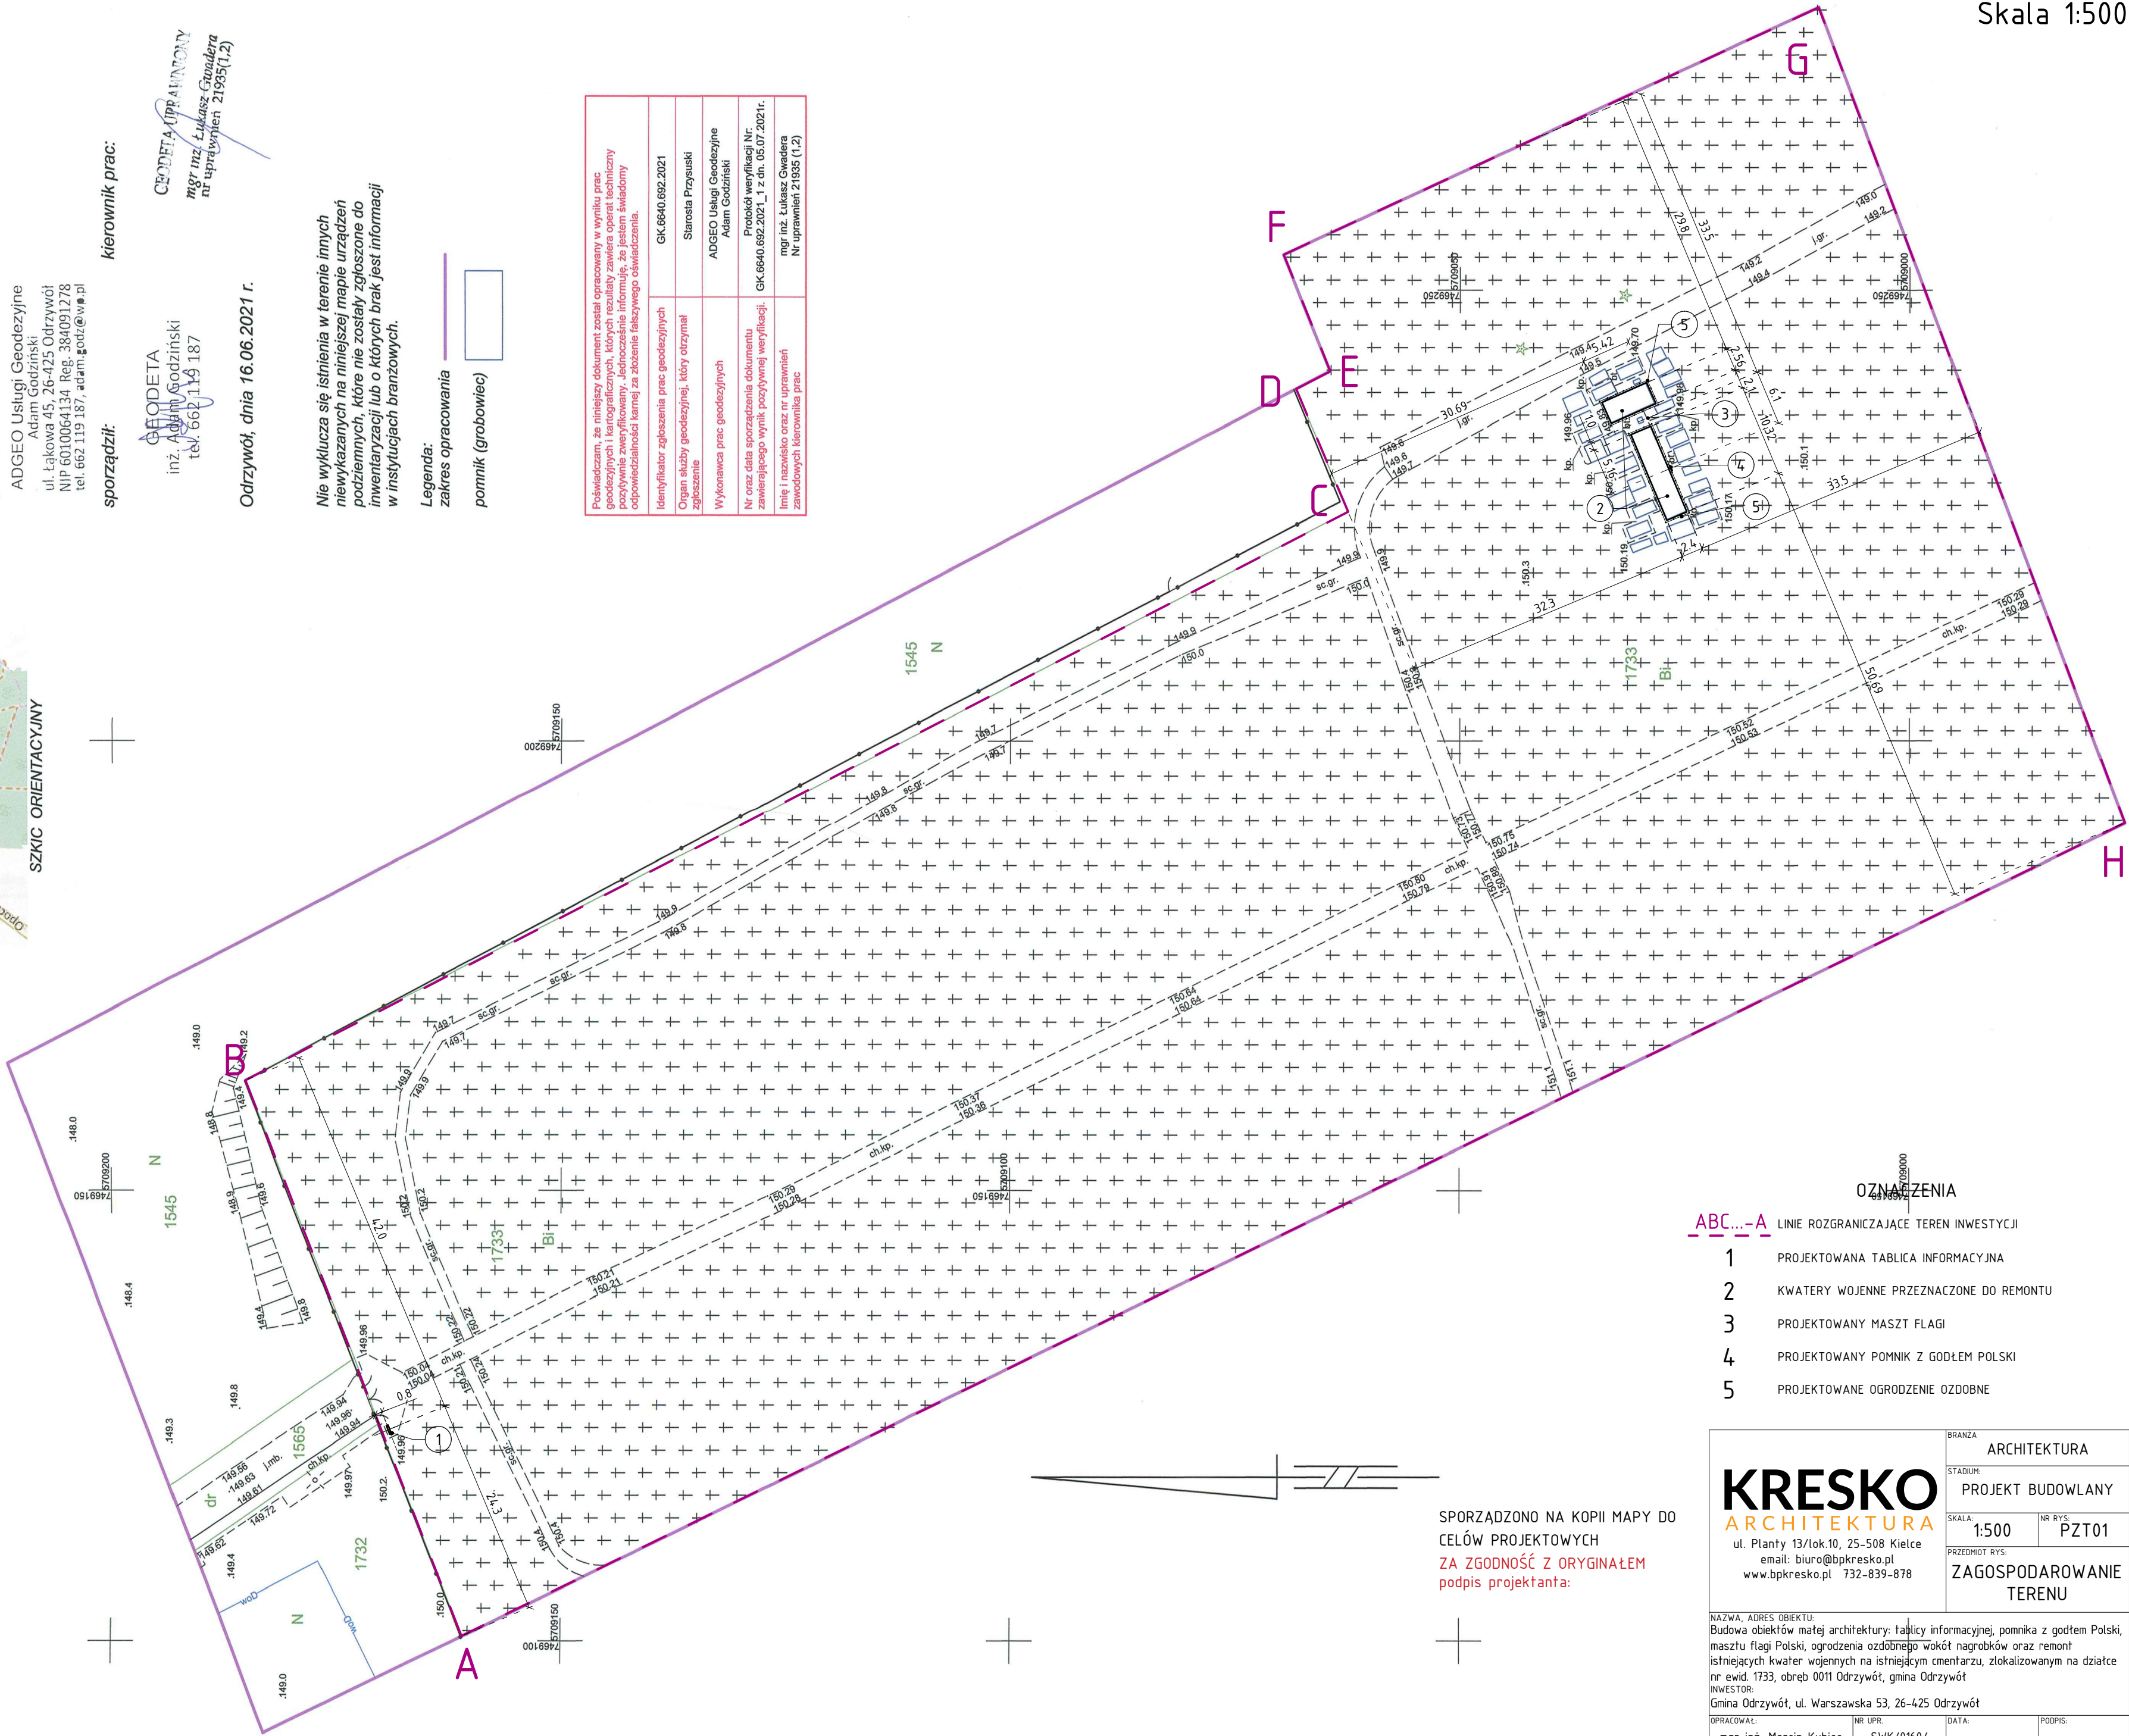

OZNACZENIA

ABC...-A LINIE ROZGRANICZAJĄCE TEREN INWESTYCJI

- PROJEKTOWANA TABLICA INFORMACYJNA
- KWATERY WOJENNE PRZEZNACZONE DO REMONTU
- PROJEKTOWANY MASZT FLAGI
- PROJEKTOWANY POMNIK Z GODŁEM POLSKI
- PROJEKTOWANE OGRODZENIE OZDOBNE

SPORZĄDZONO NA KOPII MAPY DO
CELÓW PROJEKTOWYCH
ZA ZGODNOŚĆ Z ORYGINAŁEM
podpis projektanta:

KRESKO ARCHITEKTURA ul. Planty 13/lok.10, 25-508 Kielce email: biuro@bpkresko.pl www.bpkresko.pl 732-839-878	BRANŻA ARCHITEKTURA	
	STADIUM PROJEKT BUDOWLANY	
	SKALA: 1:500	NR RYS: PZT01
	PRZEDMIOT RYS: ZAGOSPODAROWANIE TERENU	
	NAZWA, ADRES OBIEKTU: Budowa obiektów małej architektury: tablicy informacyjnej, pomnika z godłem Polski, masztu flagi Polski, ogrodzenia ozdobnego wokół nagrobków oraz remont istniejących kwater wojennych na istniejącym cmentarzu, zlokalizowanym na działce nr ewid. 1733, obręb 0011 Odrzywół, gmina Odrzywół INWESTOR: Gmina Odrzywół, ul. Warszawska 53, 26-425 Odrzywół	
OPRACOWAŁ: mgr inż. Marcin Kubiec	NR UPR. SWK/0160/ PBKb/19	DATA: 09.2021
	PODPIS:	